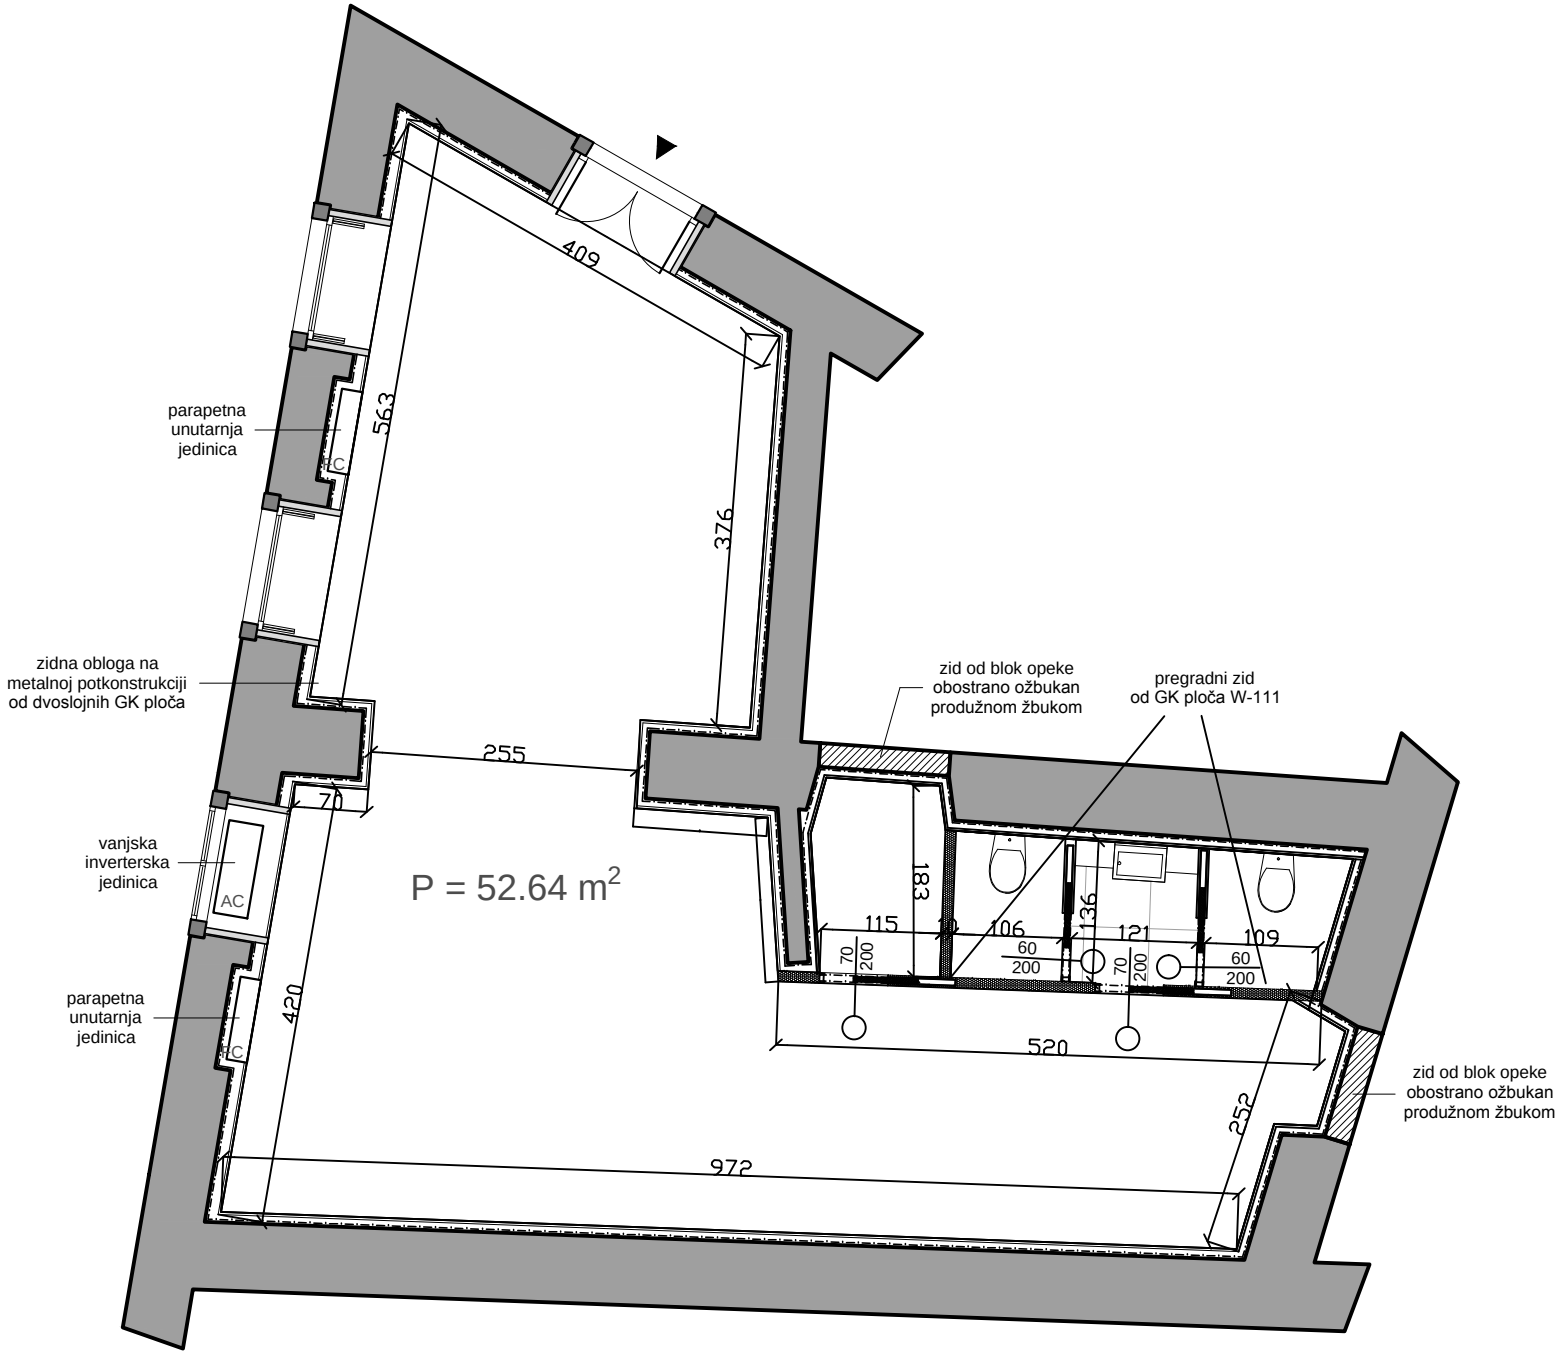
409
563
376
255
70
420
972
252
520
183
136
115
106
121
109
60
200
70
200
parapetna
unutarnja
jedinica
FC
zidna obloga na
metalnoj potkonstrukciji
od dvoslojnih GK ploča
vanjska
inverterska
jedinica
AC
parapetna
unutarnja
jedinica
FC
P = 52.64 m2
zid od blok opeke
obostrano ožbukan
produžnom žbukom
pregradni zid
od GK ploča W-111
zid od blok opeke
obostrano ožbukan
produžnom žbukom